


LEGENDA

	HRANICE ŘEŠENÉHO ÚZEMÍ
	HRANICE ZASTAVĚNÉHO ÚZEMÍ – VYMEZENÁ K 31. 5. 2022
	P1 PLOCHY PŘESTAVBY
	Z1 ZASTAVITELNÉ PLOCHY
	PLOCHY, KDE ZMĚNY PROVĚŘÍ ÚZEMNÍ STUDIE

ZÁZNAM O ÚČINNOSTI

označení správního orgánu, který poslední změnu územního plánu vydal
Zastupitelstvo obce Janov
 pořadové číslo poslední změny územního plánu
3
 otiisk úředního razítka podpis oprávněné úřední osoby pořizovatele

jméno a příjmení, funkce oprávněné úřední osoby pořizovatele
Ing. Soňa Blovká,
 vedoucí Oddělení – úřad územního plánování a regionálního rozvoje Odboru výstavby a investic Městský úřad Rakovník
 datum nabytí účinnosti poslední změny územního plánu
12. 7. 2022

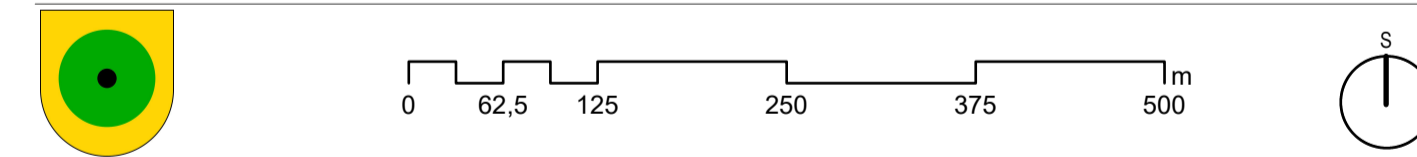

ÚZEMNÍ PLÁN OBCE JANOV
ÚPLNÉ ZNĚNÍ PO VYDÁNÍ ZMĚN č. 1, 2 a 3

ZÁKLADNÍ ČLENĚNÍ ÚZEMÍ **I.1**
 název výkresu
 zodávatel
Obec Janov, Janov 46, 270 06 Janov
 pořizovatel
Městský úřad Rakovník,
 Odbor výstavby a investic, Oddělení – úřad územního plánování a regionálního rozvoje, Husovo náměstí 27, 269 01 Rakovník
 zpracovatel
Ing. arch. Veronika Šindlerová, Ph.D., Kettnerova 2055/14, 155 00 Praha – Stodůlky
 zodpovědný projektant
Ing. arch. Veronika Šindlerová, Ph.D., autorizovaná architektka ČKA č. 04 019
 otiisk autorizčního razítka podpis autorizované osoby

zpracovatelský tým
 Ing. arch. Veronika Šindlerová, Ph.D., Ing. Václav Hofman
 datum měřítka
 červen 2022 1 : 5 000