


LEGENDA	
	HRANICE ŘEŠENÉHO ÚZEMÍ
	HRANICE ZASTAVĚNÉHO ÚZEMÍ – VYMEZENÁ K 31. 5. 2022
	VEŘEJNÉ PROSPĚŠNÉ STAVBY
	VEŘEJNÉ PROSPĚŠNÁ OPATŘENÍ
	ASANACE
	VEŘEJNÁ PROSTRANSTVÍ (W6, W10, W11, W13), HRBITOV (W7), ZASTÁVKA ČD (W14), TECHNICKÁ INFRASTRUKTURA (W15)
	KOMUNIKACE (W12)
	KABELOVÉ VEDENÍ 22 kV (W8)
	TRAFOSTANICE VN/NN (W2)
	NAVŘZENÉ PRVKY ÚSES (V1)
	ASANACE GARÁŽE (P1)

ZÁZNAM O ÚČINNOSTI

označení správního orgánu, který poslední změnu územního plánu vydal
Zastupitelstvo obce Janov
 pořadové číslo poslední změny územního plánu
3

otisk úředního razítka _____
 podpis oprávněné úřední osoby pořizovatele _____

jméno a příjmení, funkce oprávněné úřední osoby pořizovatele
Ing. Soňa Blavská,
 vedoucí Oddělení – úřad územního plánování a regionálního rozvoje Odboru výstavby a investic Městský úřad Rakovník
 datum nabytí účinnosti poslední změny územního plánu
12. 7. 2022

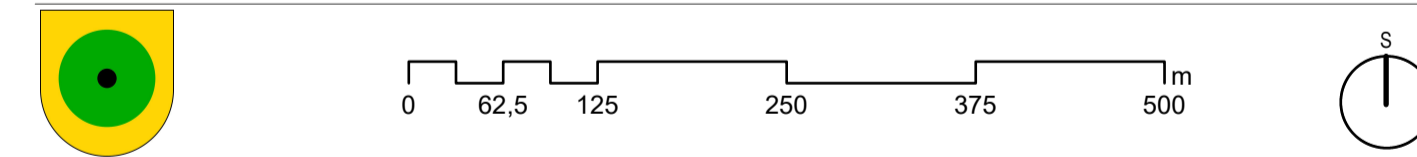

ÚZEMNÍ PLÁN OBCE JANOV

ÚPLNÉ ZNĚNÍ PO VYDÁNÍ ZMĚN č. 1, 2 a 3

název výkresu
VEŘEJNÉ PROSPĚŠNÉ STAVBY A OPATŘENÍ číslo výkresu
1.4
 zadavatel
Obec Janov, Janov 46, 270 06 Janov
 pořizovatel
Městský úřad Rakovník,
 Odbor výstavby a investic, Oddělení – úřad územního plánování a regionálního rozvoje, Husovo náměstí 27, 269 01 Rakovník
 zpracovatel
Ing. arch. Veronika Šindlerová, Ph.D., Kettnerova 2055/14, 155 00 Praha – Stodůlky
 zodpovědný projektant
Ing. arch. Veronika Šindlerová, Ph.D., autorizovaná architektka ČKA č. 04 019
 otisk autorizačního razítka _____ podpis autorizované osoby _____

zpracovatelský tým
 Ing. arch. Veronika Šindlerová, Ph.D., Ing. Václav Hofman
 datum
 červen 2022 měřítka
 1 : 5 000